


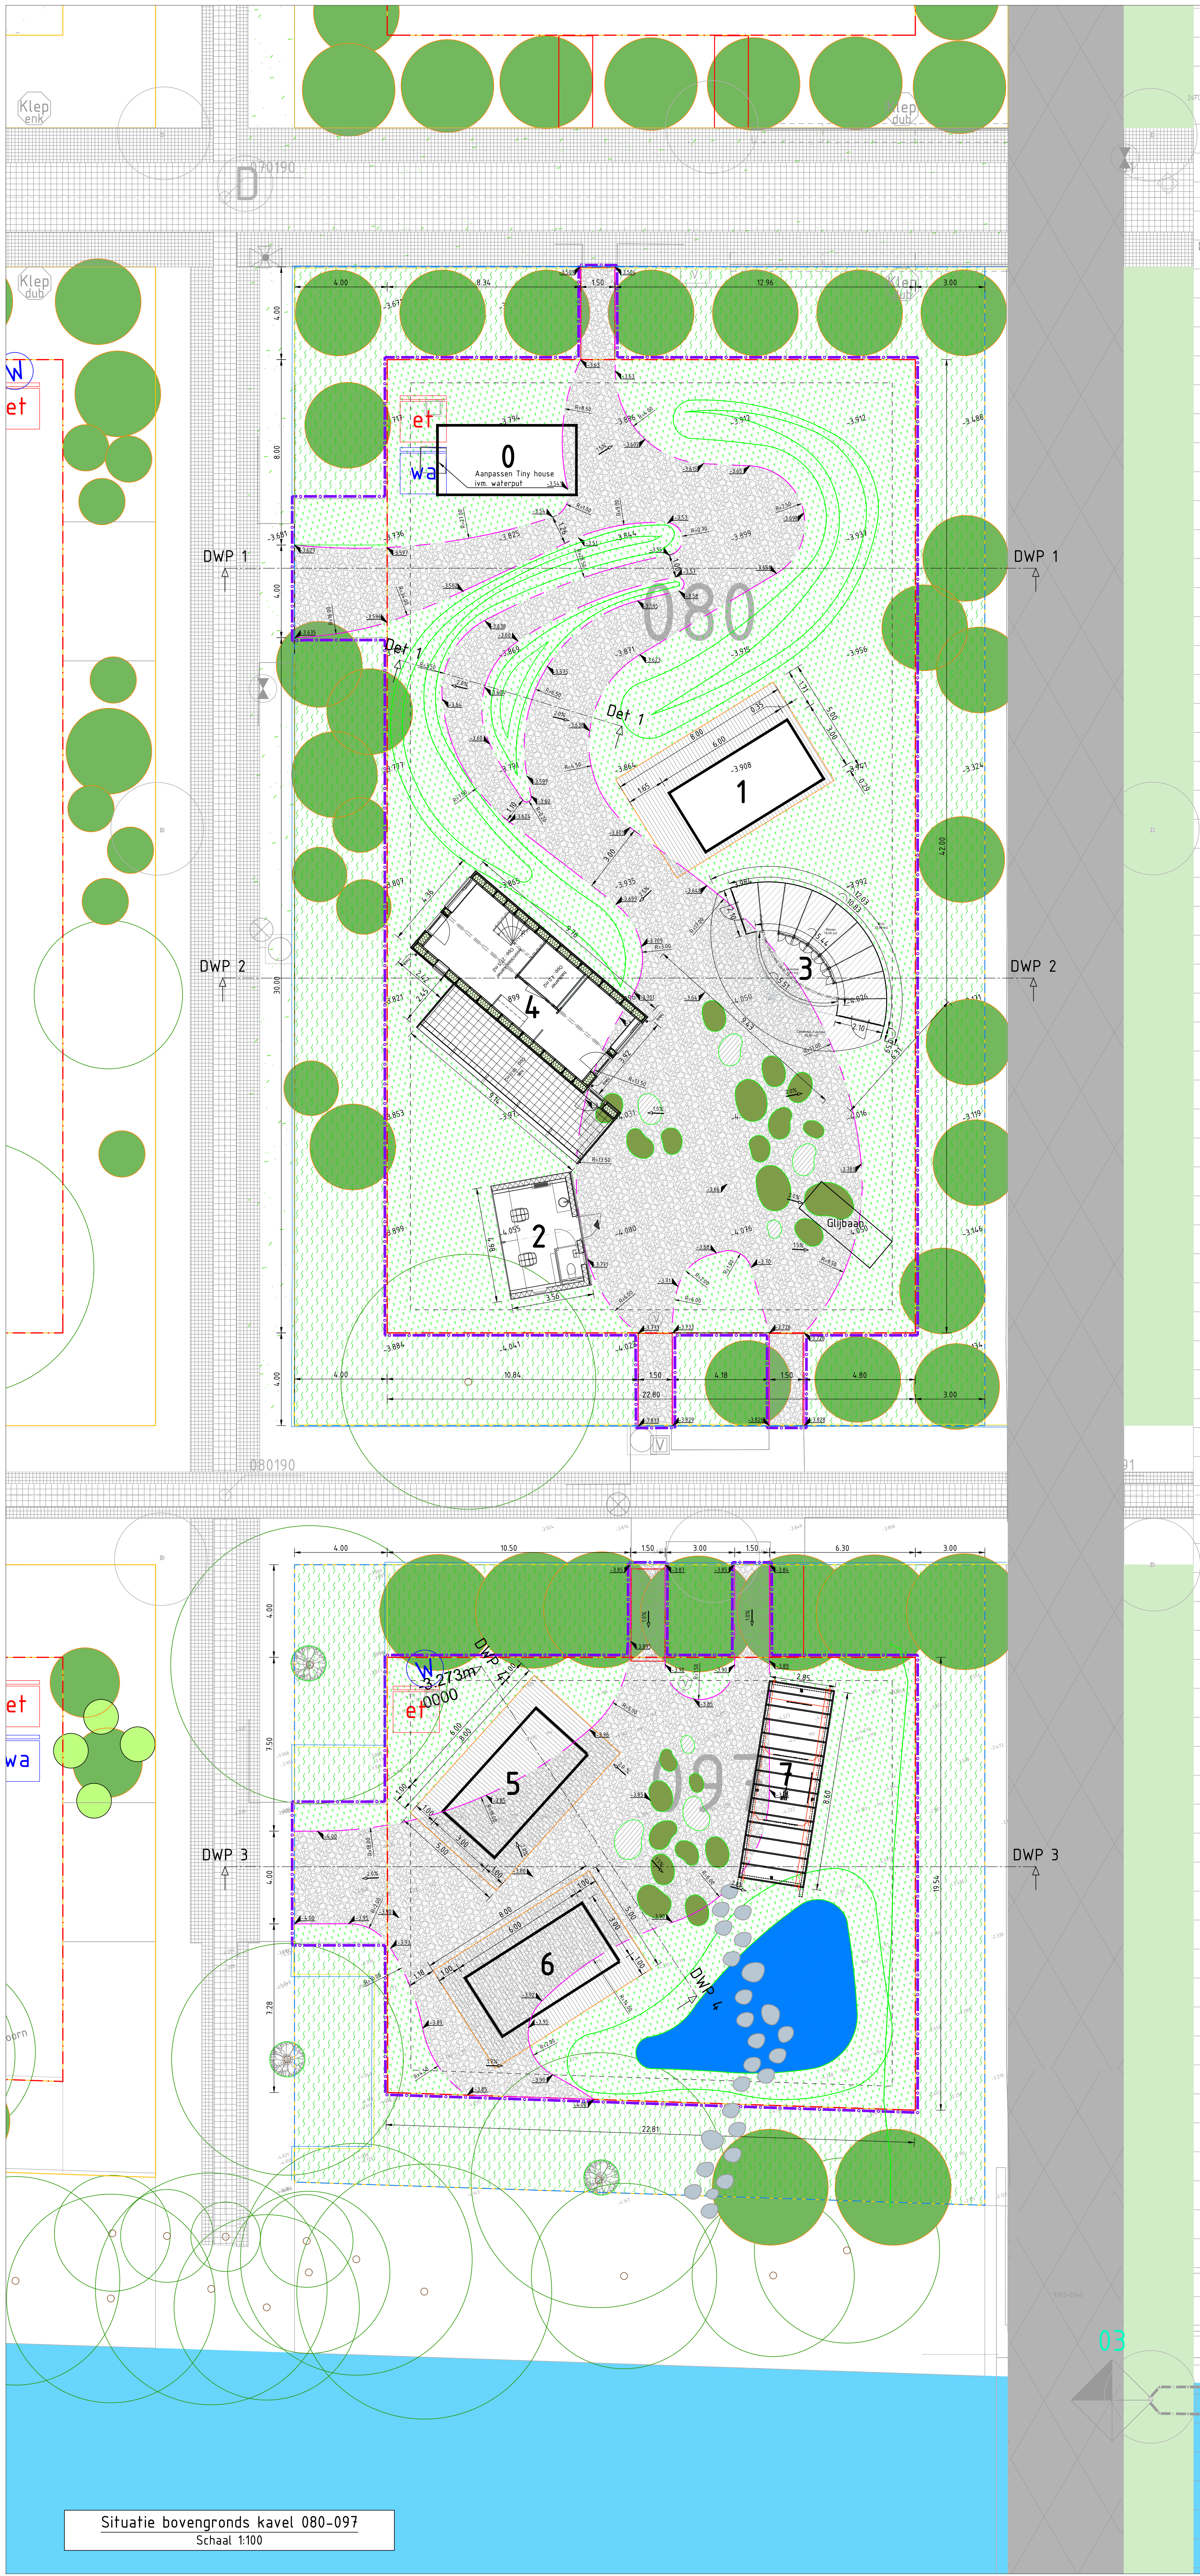

Legenda		Verklaring	
	Halfverharding		Arboretum
	Stalen strip, hoog 200mm		Bomen
	Hout vlinder		Secundaire weg
	Nieuwe beplanting (door derden)		Secundaire weg (Asfalt)
	Nieuwe hoogtepeilen in m t.o.v. n.a.p.		Bestaande elektr. kast
	Bestaande hoogtepeilen in meters t.o.v. n.a.p.		Bestaande waterput
	Werkgrens		Bestaande beregning diam 63 mm
			Bestaande Vva huisaansluiting diam. 125 mm
			Bestaande drainageput

Situatie bovengronds kavel 080-097
Schaal 1:100

CHECK-PRINT		
NAME	DATE	SIGN
HH	---	---
---	---	---
FLORIAD2022		
AFTER CHECKING RETURN THIS DOCUMENT TO		
HurkvdJ		
CONSTRUCTIONFASE		
NAME	DATE	SIGN
JvdH	---	---
---	---	---
FLORIAD2022		
ONLY WHEN SIGNED FOR CONSTRUCTION		
HurkvdJ		

KPP_080+097

Plan overview

Dimensions are given in meters

Coordinate system
Description: Netherlands, Rijksdriehoeksmeting datum,
Oblique Stereographic
System code: Netherlands-RD
Projection: RSTERO
Datum: RD

PLOT NUMBER 080-097
Plot space: 1540m2

Version	Omschrijving	Get.	Con.	Vrs.
13	Omschrijving	Get.	Con.	Vrs.
Opdrachtgever		Contact		
EXPO 2022		H. Bakker		
FLORIAD2022				
AMSTERDAM - ALMERE NL				
Advies- en Ingenieursorganisatie		Architect		
ARCADIS		Design & Consultancy for natural and built assets		
Project		Contact		
Projectmanagement Floriade Expo 2022		J. v. Berlo		
Projectnummer: 30088537		Security Category		
Fase: Uitvoeringsontwerp		A11 Landview		
Onderwerp		Floriade		
		Situatie bovengronds kavel 080-097		
Schaal	1:100	Bladformaat	A0	Status
Contractnummer		Bladnummer	1 van 4	Concept
Tekeningnummer				Version
FL22-ARC-SI-ONTW-DO-KAVEL-080-097				1.3